




DETALLE INSTALACION MEDIDOR DE 25mm. (1")

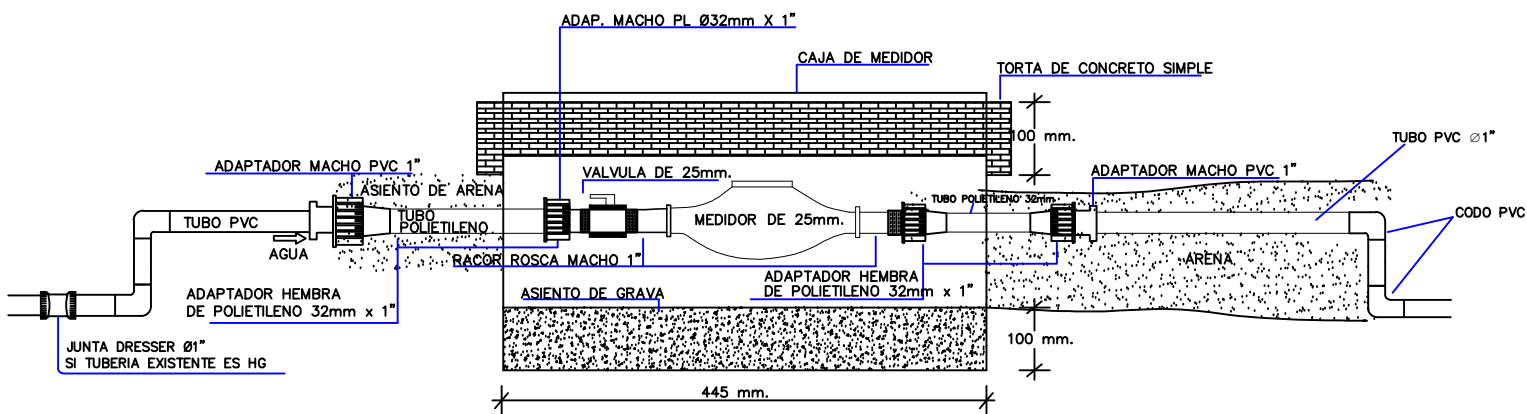

INSTALACION TIPO

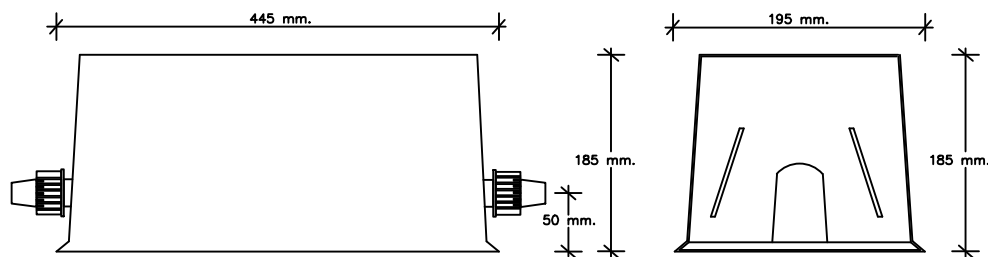

DETALLE DE CAJA NO METALICA DE MEDIDOR

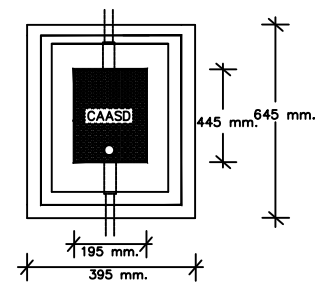

VISTA EN PLANTA DE MEDIDOR TERMINADO

El diametro real del medidor es el interno.

 REPUBLICA DOMINICANA CORPORACION DEL ACUEDUCTO Y ALCANTARILLADO DE SANTO DOMINGO (CAASD) PROGRAMA DE INSTALACION DE MEDIDORES		FECHA APROBADA AÑO/2009
DETALLE DE INSTALACION DE MEDIDOR 25mm.		
ACTUALIZADO: ING. WILLY POLANCO.	FECHA AÑO/2009	1 2
REALIZADO: ING. JOSE ML. MARIN F.	FECHA AÑO/2007	
DIBUJO: ARO. JUAN MIGUEL LOPEZ R.		
PROGRAMA DE INSTALACION DE MEDIDORES (2009)		