




# DETALLE INSTALACION MEDIDOR DE 15mm.

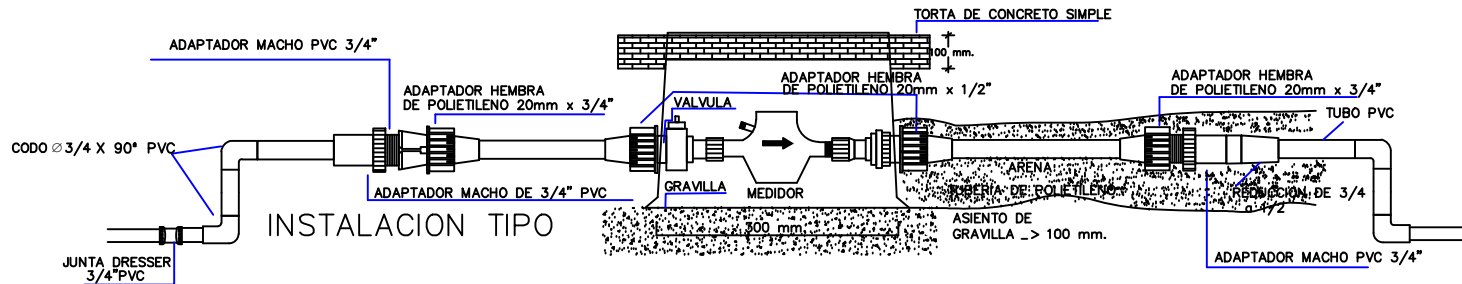


INSTALACION TIPO

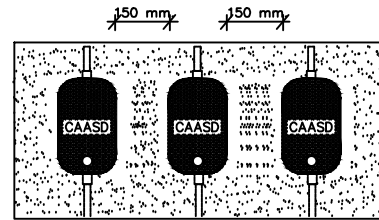

VISTA EN PLANTA DE BANCO TERMINADO

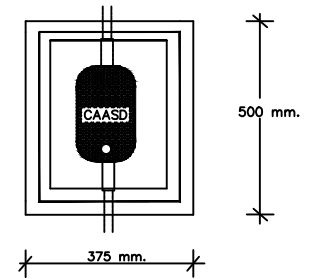


VISTA EN PLANTA DE MEDIDOR TERMINADO

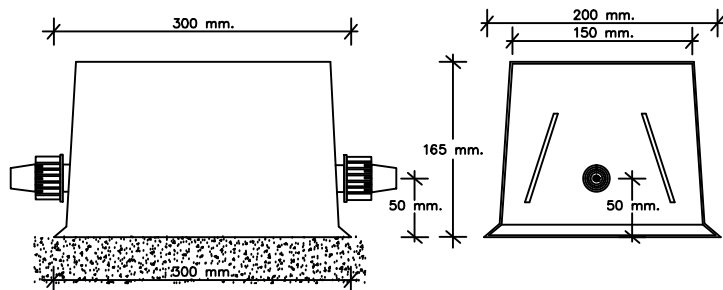

DETALLE DE CAJA NO METALICA DE MEDIDOR

El diámetro real del medidor, es el interno.

 REPUBLICA DOMINICANA CORPORACION DEL AGUEDUCTO Y ALCANTARILLADO DE SANTO DOMINGO (CAASD) PROGRAMA DE INSTALACION DE MEDIDORES		DETALLE INSTALACION MEDIDOR 15mm.	
		ACTUALIZADO: ING. WILLY POLANCO.	FECHA: AGL/2009
REALIZADO: ING. JOSE ML. MARIN F.	FECHA: JUN/2007	1 / 2	
DIBUJO: ARG. JUAN MIGUEL LOPEZ R.			
PROGRAMA DE INSTALACION DE MEDIDORES. (2009)			