


ESQUEMA INSTALACION MEDIDOR 15mm. (Caja no metalica) Excavaciones y Rellenos

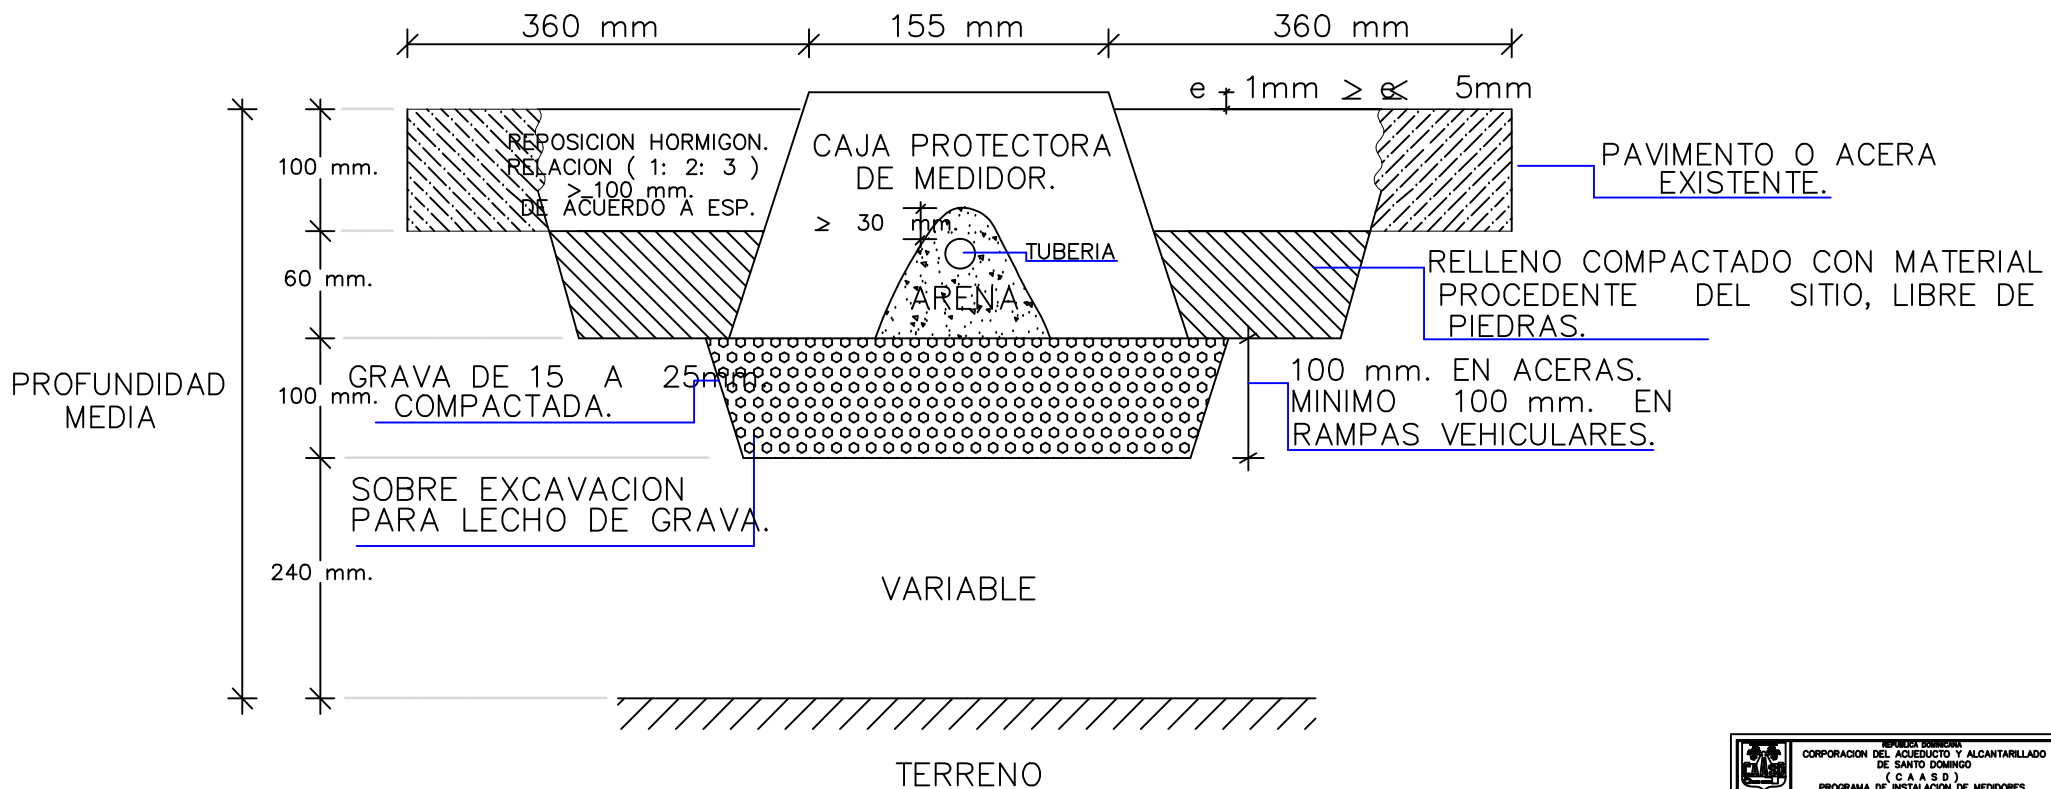

El diámetro real del medidor, es el interno.

<small>REPUBLICA DOMINICANA</small> CORPORACION DEL ACUEDUCTO Y ALCANTARILLADO DE SANTO DOMINGO (C. A. A. S. D.) PROGRAMA DE INSTALACION DE MEDIDORES			
DETALLE INSTALACION DE MEDIDOR 15mm.			
<small>APROBADO:</small> ING. JOSE M.L. MARIN F.	<small>FECHA:</small> ABR/2009	<small>FECHA:</small> ABR/2009	<small>FECHA:</small> ABR/2009
<small>REALIZADO:</small> ING. JOSE M.L. MARIN F.	<small>FECHA:</small> JUN/2007	<small>FECHA:</small> JUN/2007	<small>FECHA:</small> JUN/2007
<small>DIBUJO:</small> ARG. JUAN MIGUEL LOPEZ R.			<small>FECHA:</small> JUN/2007
<small>PROGRAMA DE INSTALACION DE MEDIDORES.</small> (2009)			2 / 2