


SIMBOLOGIA	
A - 1	Unidad Funcional (A - 1)
SP-01-03-002	Sector Propio
SC	Sector común
SE-01-01-012	Sector común de uso exclusivo
V	vacío
EI	Espacio Inaccesible
LA	Area sujeta a limitaciones administrativas

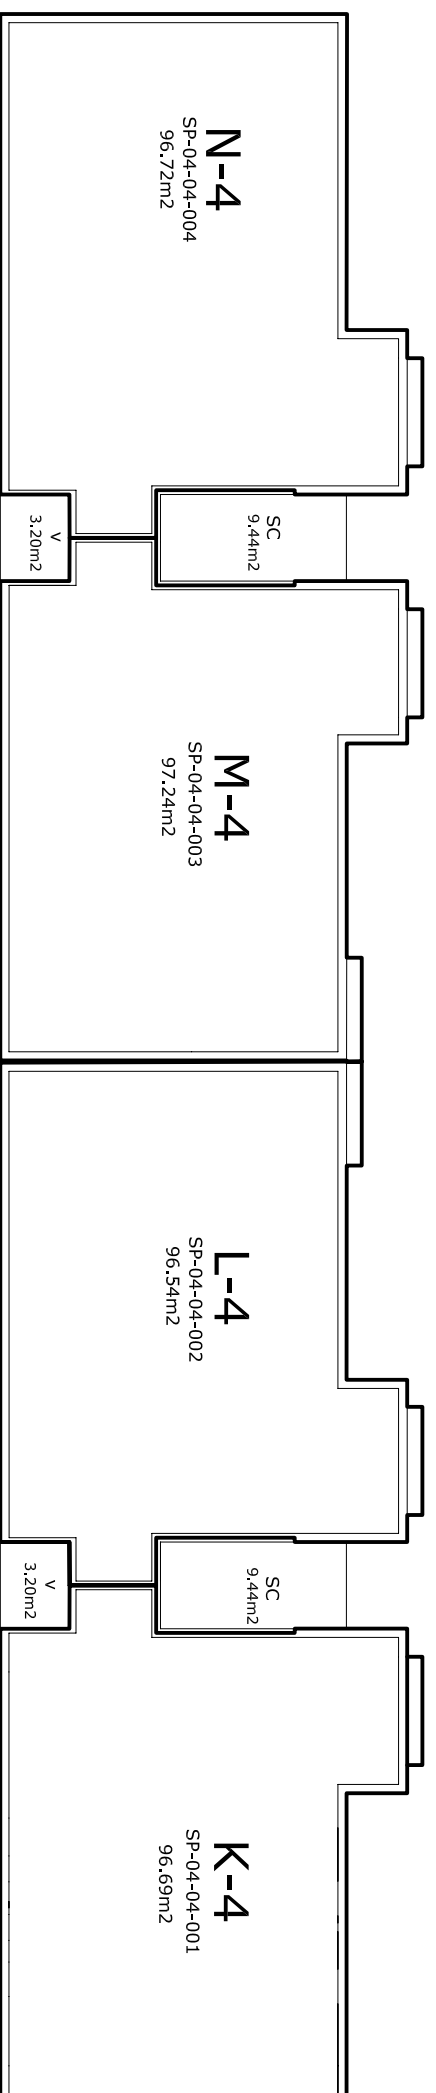

BLOQUE 4 -PLANTA 4

REPUBLICA DOMINICANA
PODER JUDICIAL
JURISDICCION INMOBILIARIA
DIRECCION REGIONAL DE MENSURAS CATASTRALES
DEPARTAMENTO

PLANO DE DIVISION PARA LA CONSTITUCIÓN DE CONDOMINIO

DESIGNACIÓN CATASTRAL POSICIONAL:

DESIGNACION CATASTRAL DE ORIGEN: 127-A-13-006.2042-2043 D.C. 6
DESIGNACIÓN TEMPORAL:

PROVINCIA: SANTO DOMINGO

MUNICIPIO: SANTO DOMINGO

SECCION: MENDOZA

LUGAR: MENDOZA

REFERENCIAS DE UBICACIÓN: CARRETERA DE MENDOZA esquina FRANCISCO ANDUJAR (ANT. 12 A)

SUPERFICIE PARCELA: 4,088.89 m2 **ESCALA = 1:200**

NOMBRE DEL CONDOMINIO: PROTOTIPO I

TOTAL DE UNIDADES DEL CONDOMINIO: 56

OBSERVACIONES:

BLOQUE 4 - PLANTA 4

No. LAMINA
15 / 16

Certifico haber realizado el trabajo en el terreno conforme a lo dispuesto en el Reglamento General de Mensuras Catastrales

De conformidad con lo dispuesto en el Reglamento General de Mensuras Catastrales

NOMBRE DEL PROFESIONAL CODA:

FECHA Y FIRMA DEL DIRECTOR REGIONAL DE MENSURAS CATASTRALES

SON NECESARIAMENTE COMUNES:
LOS MUROS U OTROS OBJETOS QUE SEPARAN SECTORES PRIVATIVOS, LOS ELEMENTOS ESTRUCTURALES DE LOS EDIFICIOS Y TODOS LOS CONDUCTOS E INSTALACIONES DE BENEFICIO COMUNI.