
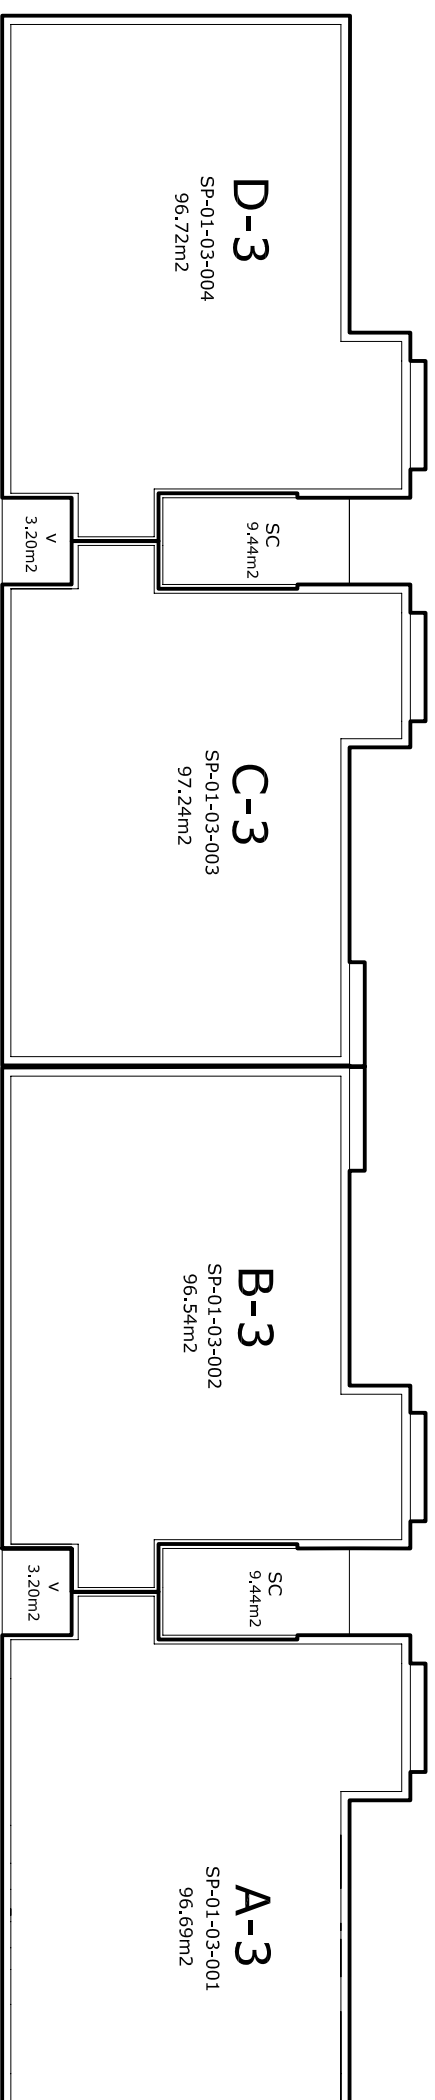


SIMBOLOGIA	
A - 1	Unidad Funcional (A - 1)
SP-01-03-002	Sector Propio
SC	Sector común
SE-01-01-012	Sector común de uso exclusivo
V	vado
EI	Espacio Inaccesible
LA	Area sujeta a limitaciones administrativas

REPUBLICA DOMINICANA
PODER JUDICIAL
JURISDICCION INMOBILIARIA
DIRECCION REGIONAL DE MENSURAS CATASTRALES
DEPARTAMENTO _____

PLANO DE DIVISION PARA LA CONSTITUCION DE CONDOMINIO

DESIGNACION CATASTRAL POSICIONAL:

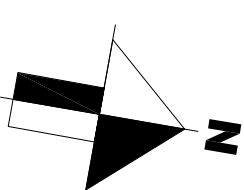

BLOQUE 1 - PLANTA 3

SON NECESARIAMENTE COMUNES:
LOS MUIROS U OTROS OBJETOS QUE SEPARAN SECTORES PRIVATIVOS, LOS ELEMENTOS ESTRUCTURALES DE LOS EDIFICIOS Y TODOS LOS CONDUCTOS E INSTALACIONES DE BENEFICIO COMUN .

DESIGNACION CATASTRAL DE ORIGEN: 127-A-13-006.2042-2043 D.C. 6	
DESIGNACION TEMPORAL:	
PROVINCIA: SANTO DOMINGO	
MUNICIPIO: SANTO DOMINGO	
SECCION: MENDOZA	
LUGAR: MENDOZA	
REFERENCIAS DE UBICACION: CARRETERA DE MENDOZA esquina FRANCISCO ANDUJAR (ANT. 12 A)	
SUPERFICIE PARCELA: 4,088.89 m ²	ESCALA: 1:200
NOMBRE DEL CONDOMINIO: PROTOTIPO I	
TOTAL DE UNIDADES DEL CONDOMINIO: 56	
OBSERVACIONES:	
BLOQUE 1 - PLANTA 3	No. LAMINA 4 / 16
Certifico haber realizado el trabajo en el terreno conforme a lo dispuesto en el Reglamento General de Mensuras Catastrales	
NOMBRE DEL PROFESIONAL CODA: _____	Fecha y Firma del Director Regional de Mensuras Catastrales DEPARTAMENTO _____