
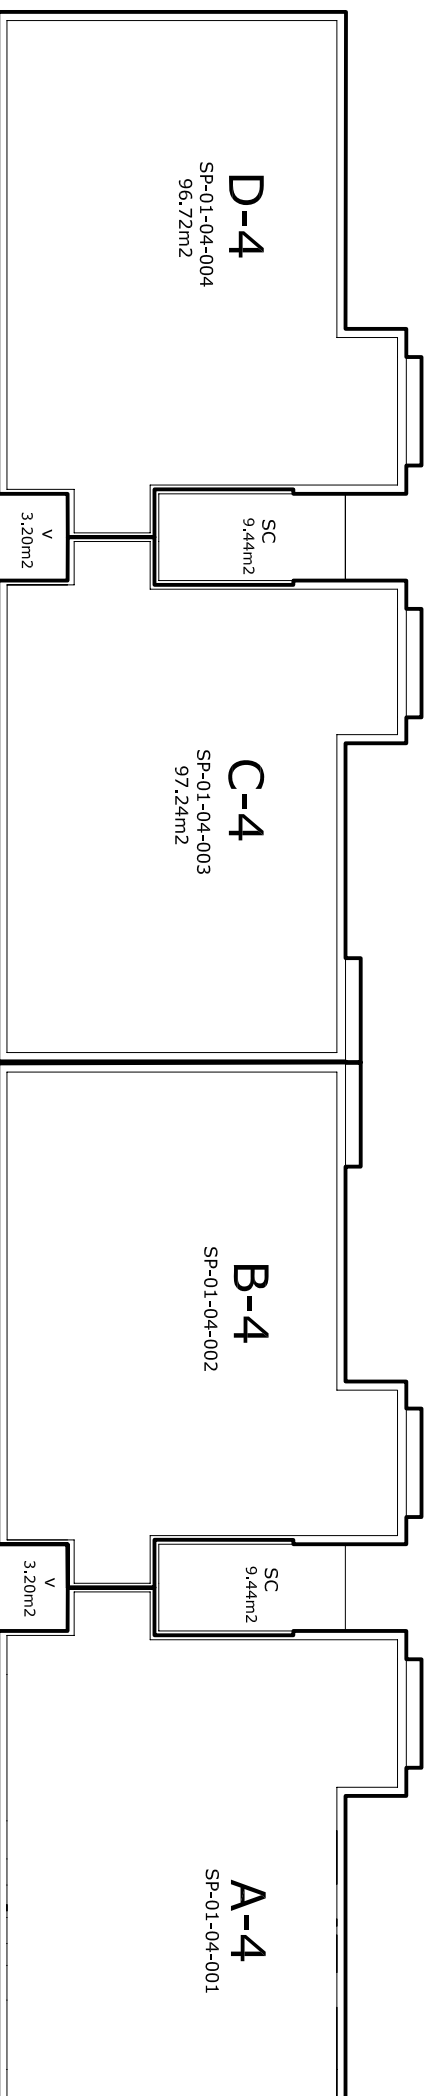


SIMBOLOGIA	
A - 1	Unidad Fundacional (A - 1)
SP-01-03-002	Sector Propio
SC	Sector común
SE-01-01-012	Sector común de uso exclusivo
V	vado
EI	Espado Inaccesible
LA	Area sujeta a limitaciones administrativas

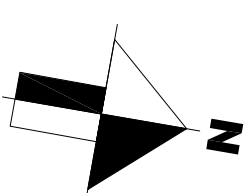

BLOQUE 1 -PLANTA 4

REPUBLICA DOMINICANA
PODER JUDICIAL
JURISDICCION INMOBILIARIA
DIRECCION REGIONAL DE MENSURAS CATASTRALES
DEPARTAMENTO _____

PLANO DE DIVISION PARA LA CONSTITUCIÓN DE CONDOMINIO

DESIGNACIÓN CATASTRAL POSICIONAL:

DESIGNACION CATASTRAL DE ORIGEN: 127-A-13-006;2042-2043 D.C. 6
DESIGNACIÓN TEMPORAL:

PROVINCIA: SANTO DOMINGO

MUNICIPIO: SANTO DOMINGO

SECCION: MENDOZA

LUGAR: MENDOZA

REFERENCIAS DE UBICACIÓN: CARRETERA DE MENDOZA esquina FRANCISCO ANDUJAR (ANT. 12 A)

SUPERFICIE PARCELA: 4,088.89 m2 **ESCALA:** 1:200

NOMBRE DEL CONDOMINIO: PROTOTIPO I

TOTAL DE UNIDADES DEL CONDOMINIO: 56

OBSERVACIONES:

BLOQUE 1 - PLANTA 4

No. LAMINA

5 / 16

Certifico haber realizado el trabajo en el terreno conforme a lo dispuesto en el Reglamento General de Mensuras Catastrales

De conformidad con lo dispuesto en el Reglamento General de Mensuras Catastrales

NOMBRE DEL PROFESIONAL CODA:

FECHA Y FIRMA DEL DIRECTOR REGIONAL DE MENSURAS CATASTRALES DEPARTAMENTO _____

SON NECESARIAMENTE COMUNES:
 LOS MUIROS U OTROS OBJETOS QUE SEPARAN SECTORES PRIVATIVOS, LOS ELEMENTOS ESTRUCTURALES DE LOS EDIFICIOS Y TODOS LOS CONDUCTOS E INSTALACIONES DE BENEFICIO COMUN .