


SIMBOLOGIA	
A - 1	Unidad Funcional (A - 1)
SP-01-03-002	Sector Propio
SC	Sector común
SE-01-01-012	Sector común de uso exclusivo
V	vado
EI	Espacio Inaccesible
LA	Area sujeta a limitaciones administrativas

REPUBLICA DOMINICANA
PODER JUDICIAL
JURISDICCION INMOBILIARIA
DIRECCION REGIONAL DE MENSURAS CATASTRALES
DEPARTAMENTO _____

PLANO DE DIVISION PARA LA CONSTITUCIÓN DE CONDOMINIO
DESIGNACIÓN CATASTRAL POSICIONAL:

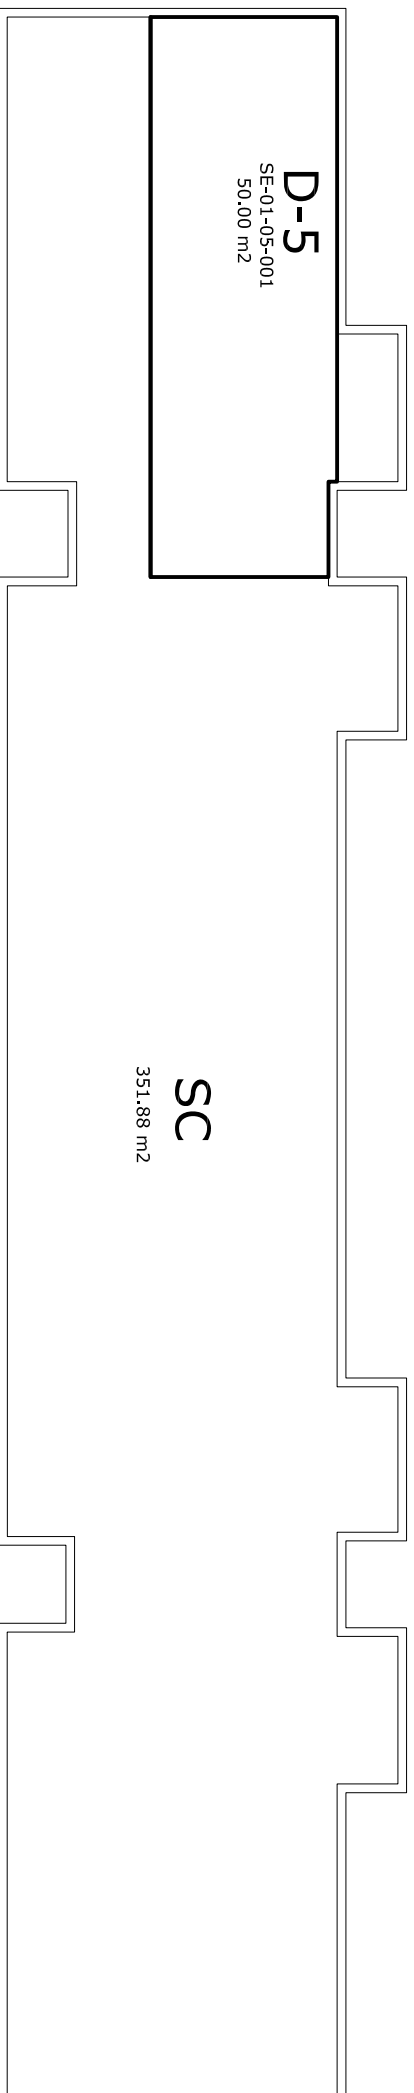

BLOQUE 1 - PLANTA 5 (AZOTEA)

REFERENCIAS DE UBICACIÓN: CARRETERA DE MENDOZA esquina FRANCISCO ANDUJAR (ANT. 12 A)	
LUGAR: MENDOZA	
SECCION: MENDOZA	
MUNICIPIO: SANTO DOMINGO	
PROVINCIA: SANTO DOMINGO	
DESIGNACIÓN TEMPORAL:	
DESIGNACION CATASTRAL DE ORIGEN: 127-A-13-006.2042-2043	D.C. 6
SUPERFICIE PARCELA: 4,088,89 m2	ESCALA =1:200
NOMBRE DEL CONDOMINIO: PROTOTIPO I	
TOTAL DE UNIDADES DEL CONDOMINIO: 56	
OBSERVACIONES:	

BLOQUE 1 - PLANTA 5 (AZOTEA)	No. LAMINA
	6 / 16

Certifico haber realizado el trabajo en el terreno conforme a lo dispuesto en el Reglamento General de Mensuras Catastrales

De conformidad con lo dispuesto en el Reglamento General de Mensuras Catastrales

NOMBRE DEL PROFESIONAL CODA:

FECHA Y FIRMA DEL DIRECTOR REGIONAL DE MENSURAS CATASTRALES DEPARTAMENTO _____

SON NECESARIAMENTE COMUNES:
LOS MUROS U OTROS OBJETOS QUE SEPARAN SECTORES PRIVATIVOS, LOS ELEMENTOS ESTRUCTURALES DE LOS EDIFICIOS Y TODOS LOS CONDUCTOS E INSTALACIONES DE BENEFICIO COMUNI .