# ESQUEMA INSTALACION MEDIDOR 25mm. (1")

## (Caja no Metalica)

### Excavaciones y Rellenos

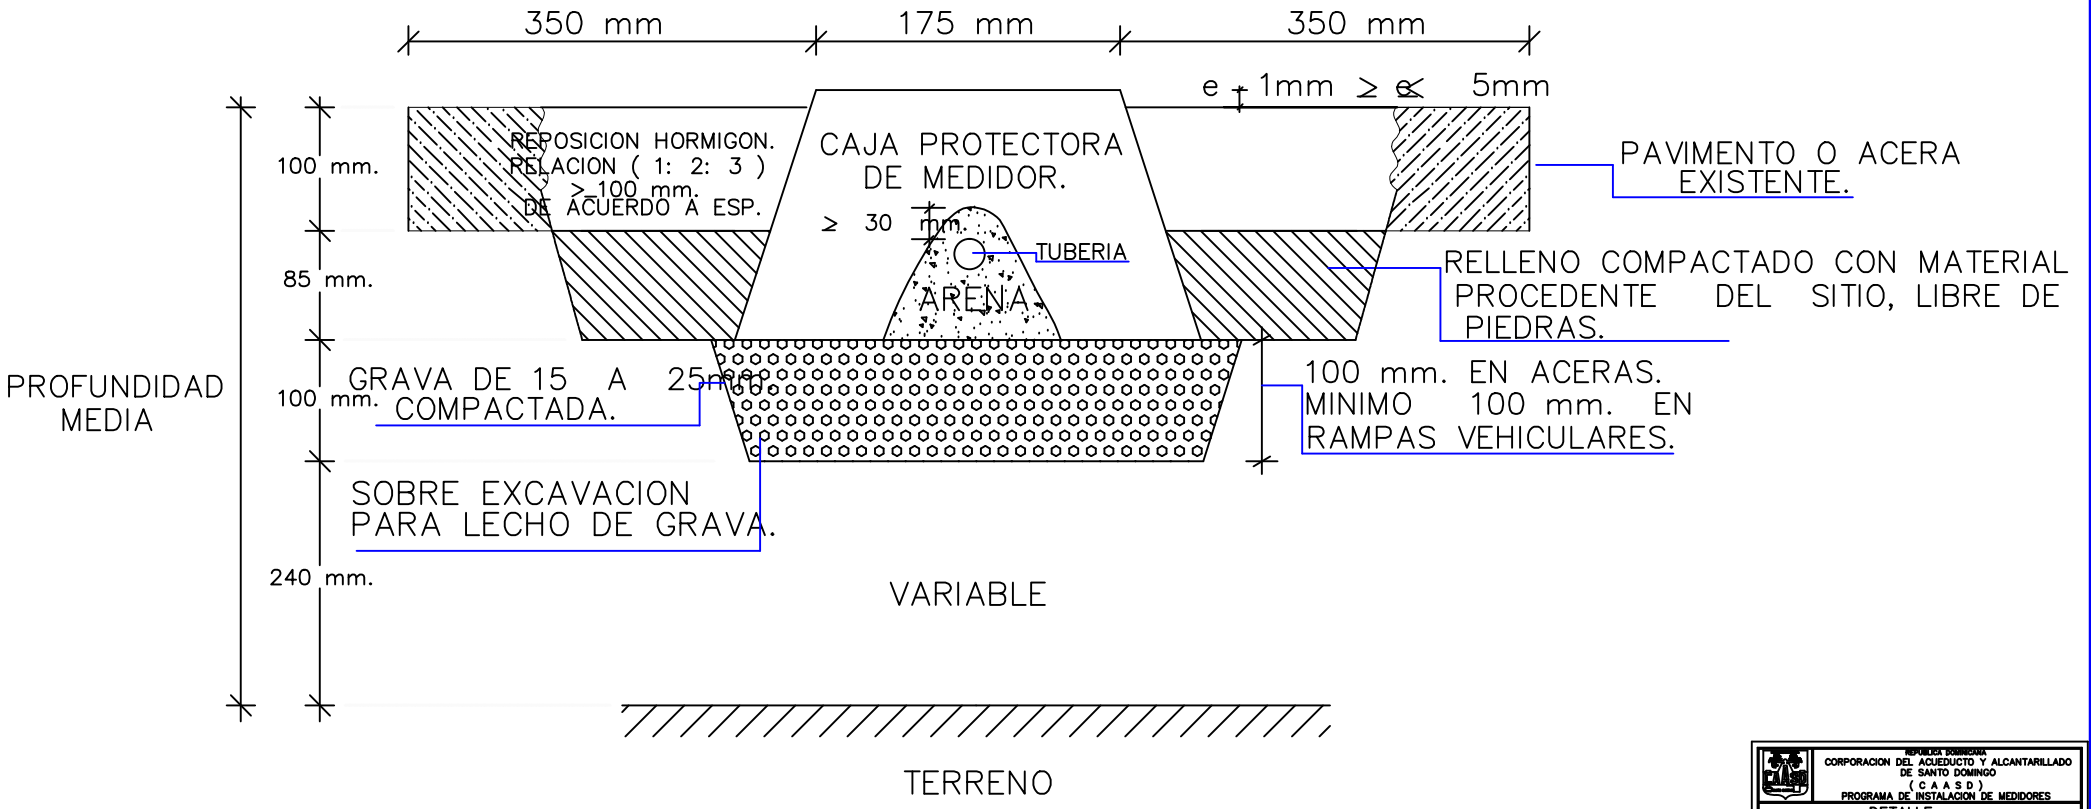


El diametro real del medidor es el interno.

REPUBLICA DOMINICANA
CORPORACION DEL ACUEDUCTO Y ALCANTARILLADO DE SANTO DOMINGO
( C A A S D )
PROGRAMA DE INSTALACION DE MEDIDORES

DETALLE
PARA INSTALACION DE MEDIDOR 25mm.

| | | |
|---|---|---|
| APROBADO: ING. JOSE ML. MARIN F. | ESCALA | |
| REALIZADO: ING. JOSE ML. MARIN F. | FECHA: JUN./2007 | PLANO No. 2/2 |
| DIBUJO: ARQ. JUAN MIGUEL LOPEZ R. | | |

PROGRAMA DE INSTALACION DE MEDIDORES.
( 2009 )